

07-06-2012-AP


Квартал многоквартирных жилых домов
по пр-ту Победы - ул. Станочной в г. Калининграде.

I - этап
жилой дом №1 по СПОЗУ


План 1 этажа

Изм.	Кол.уч.	Лист	Идок.	Подпись	Дата
ГИП		Доропейко		<i>[Signature]</i>	
Выполнил		Юров В.В.		<i>[Signature]</i>	

Стадия	Лист	Листов
П	1	
ООО "Гражданское и промышленное проектирование"		

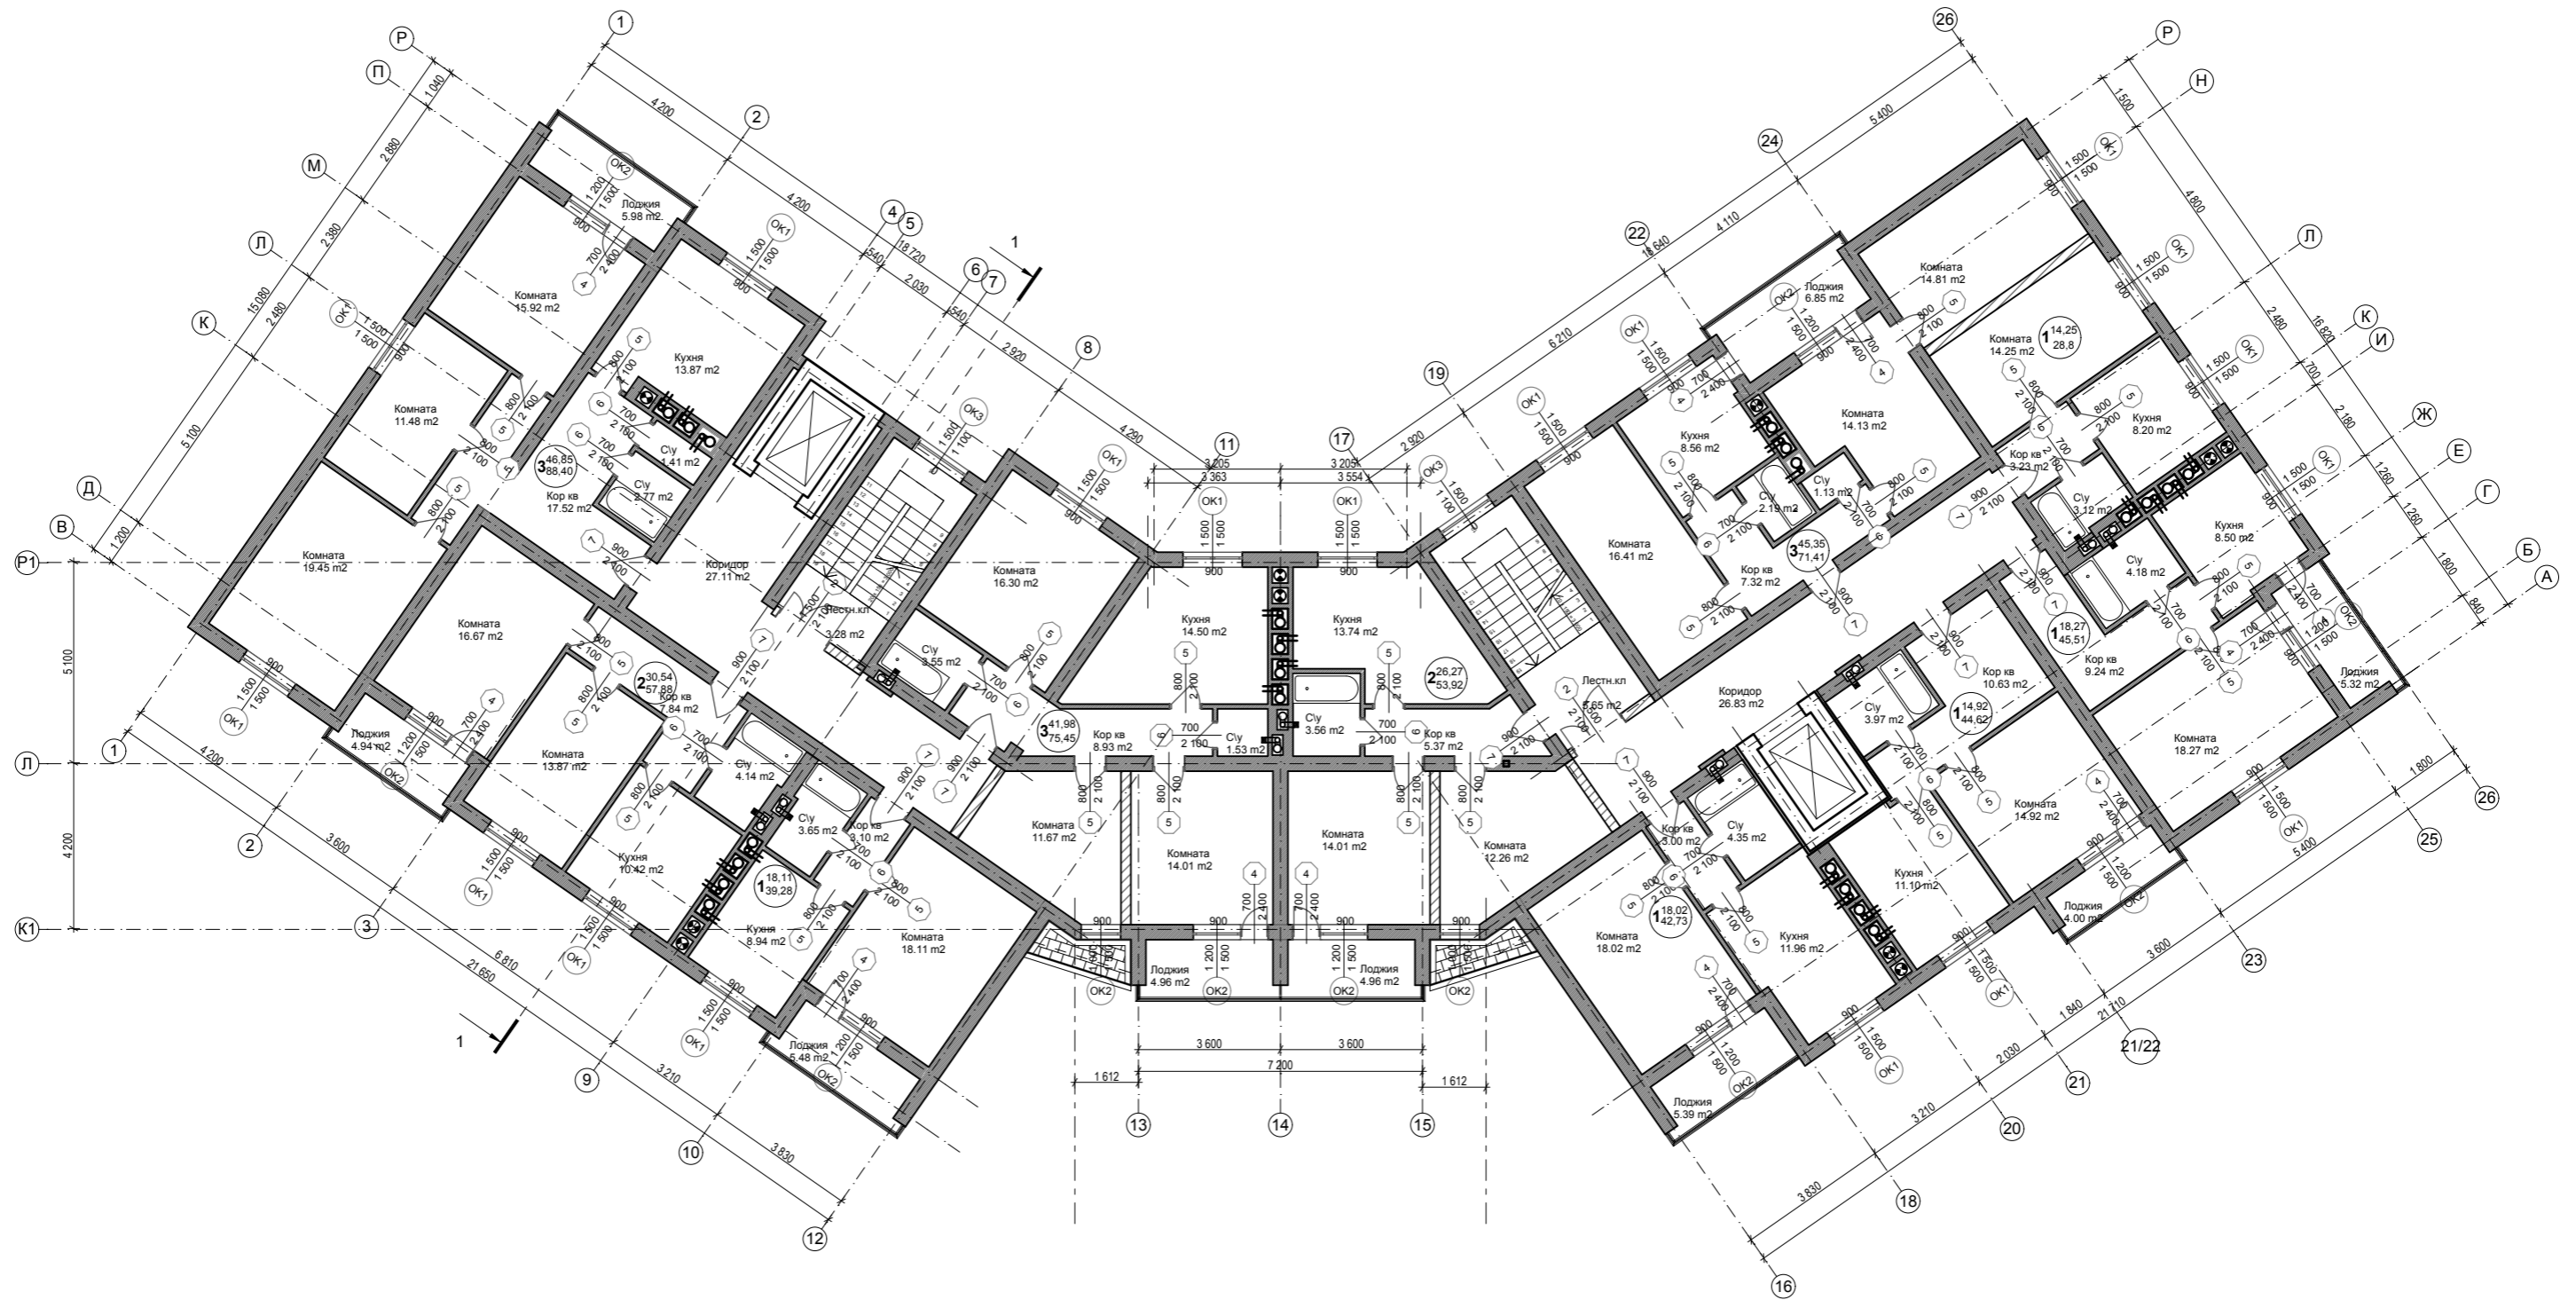

						07-06-2012-AP		
						Квартал многоквартирных жилых домов по пр-ту Победы - ул. Станочной в г. Калининграде.		
						I - этап жилой дом №1 по СПОЗУ		
Изм.	Кол.уч.	Лист	Идок.	Подпись	Дата	Стадия	Лист	Листов
				<i>[Signature]</i>		П	2	
План 2 этажа						ООО "Гражданское и промышленное проектирование"		

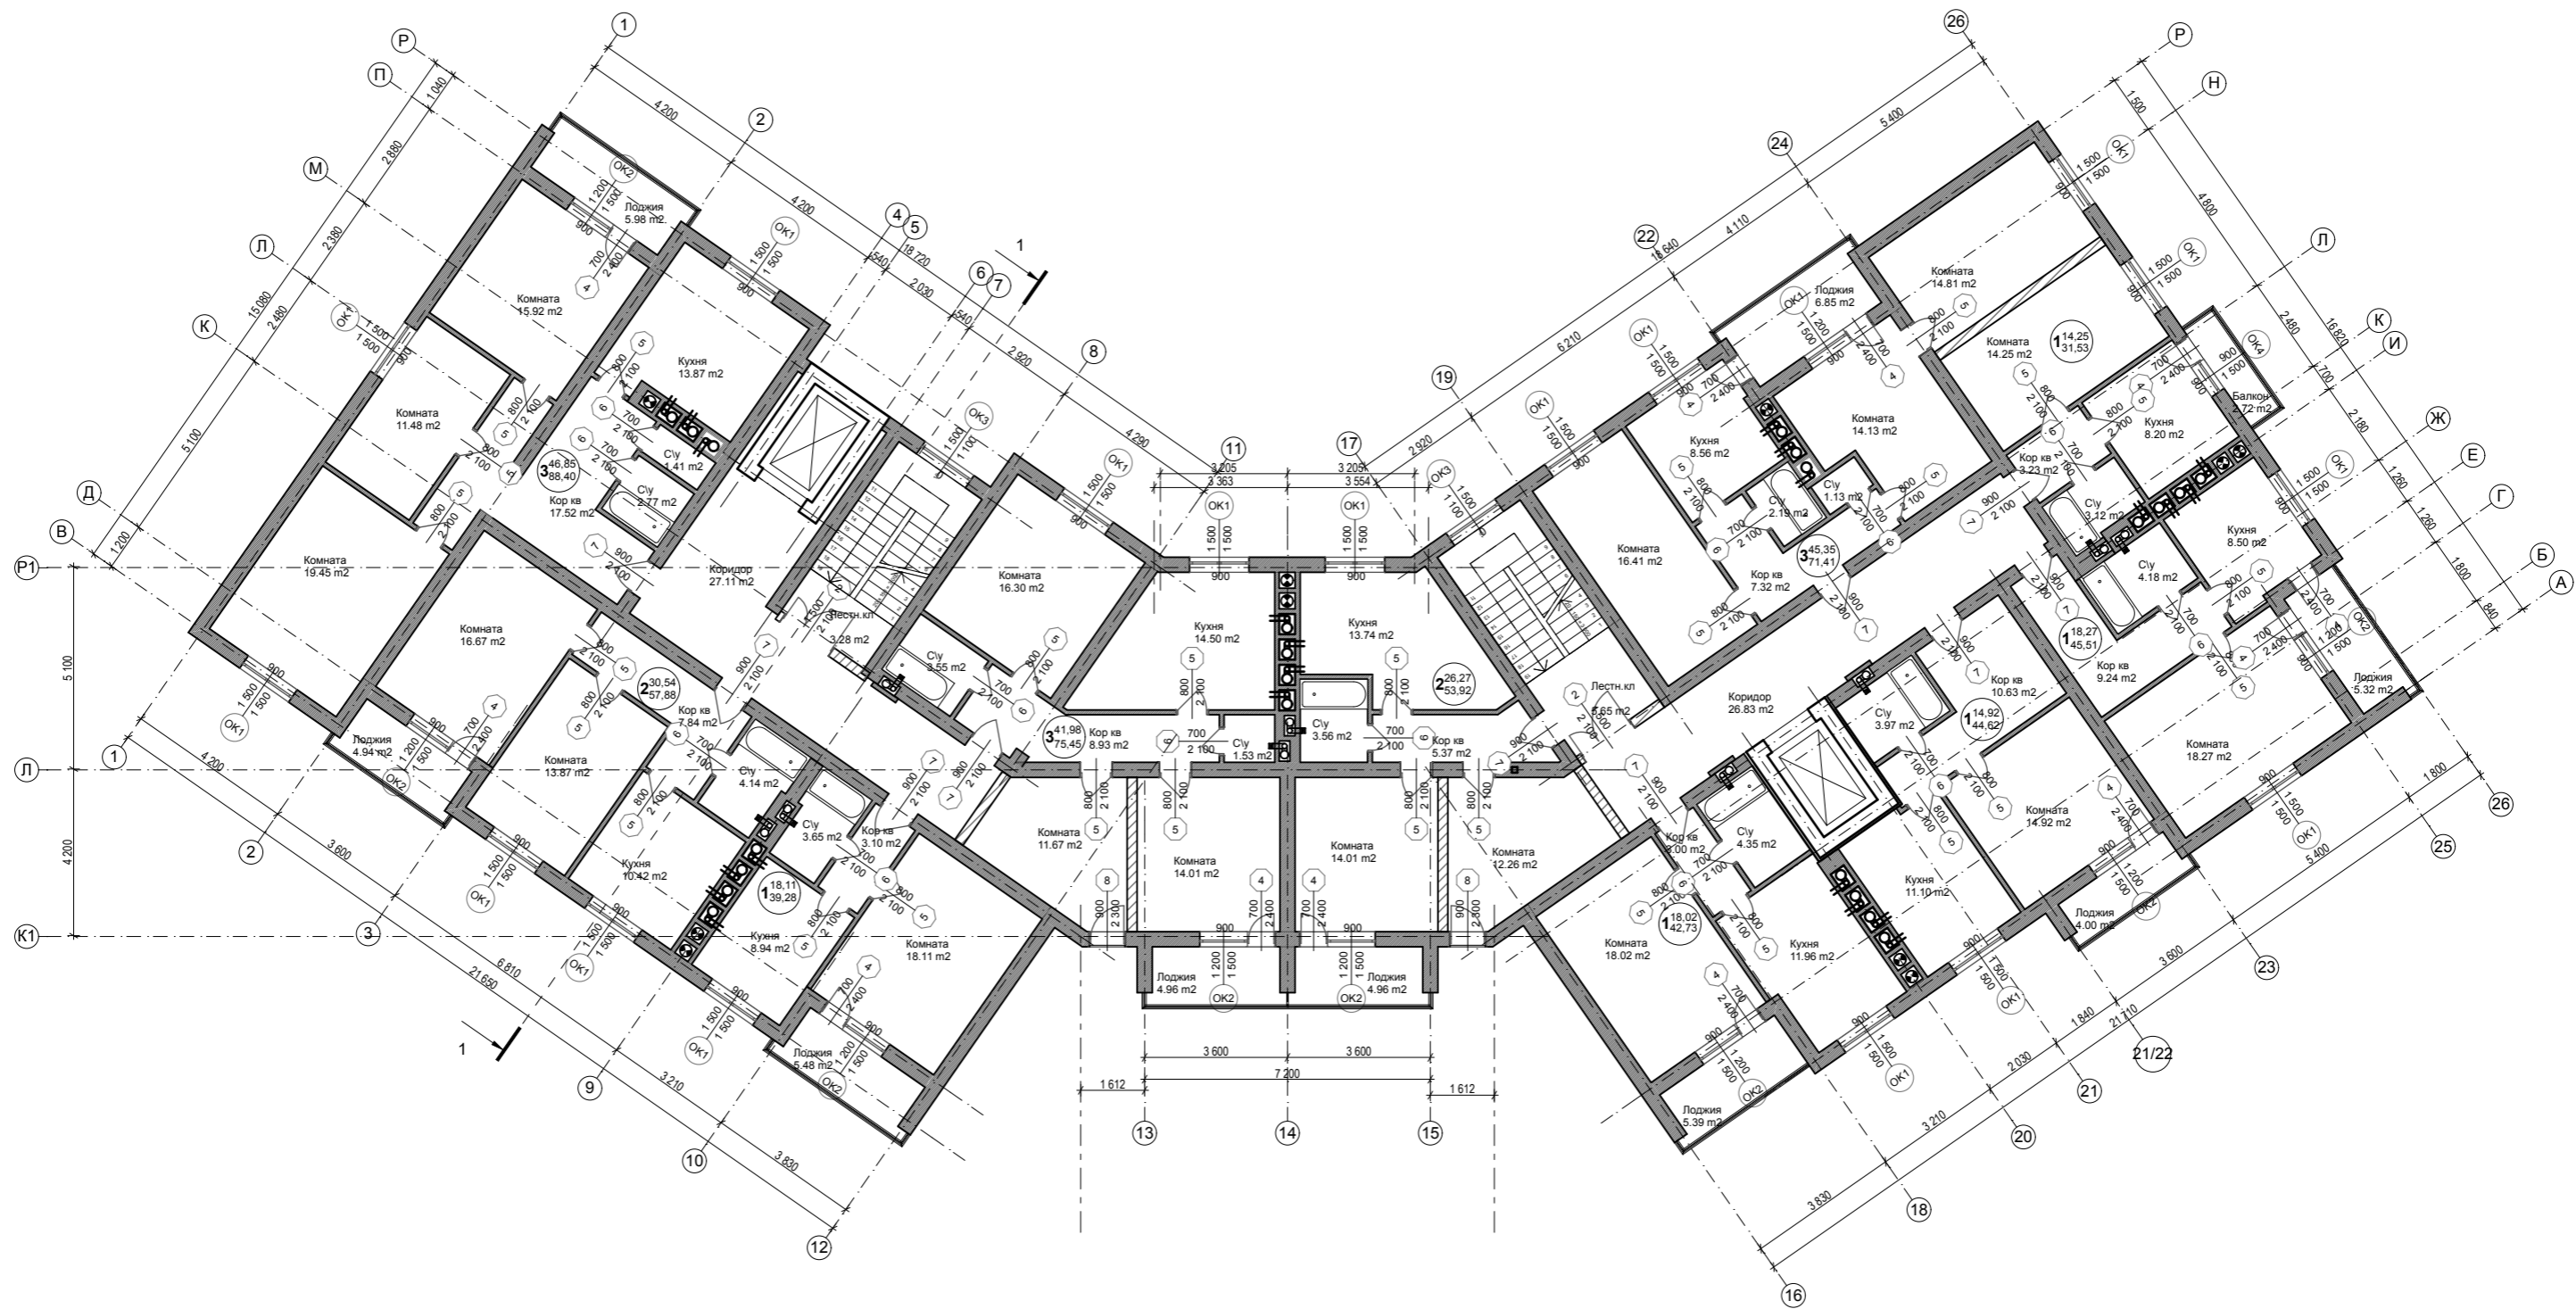


						07-06-2012-AP		
						Квартал многоквартирных жилых домов по пр-ту Победы - ул. Станочной в г. Калининграде.		
						I - этап жилой дом №1 по СПОЗУ		
Изм.	Кол.уч.	Лист	Идок.	Подпись	Дата	Стадия	Лист	Листов
						П	3	
						ООО "Гражданское и промышленное проектирование"		

ГИП
Выполнил


Доропейко
Юров В.В.

[Handwritten signature]


План 3 этажа

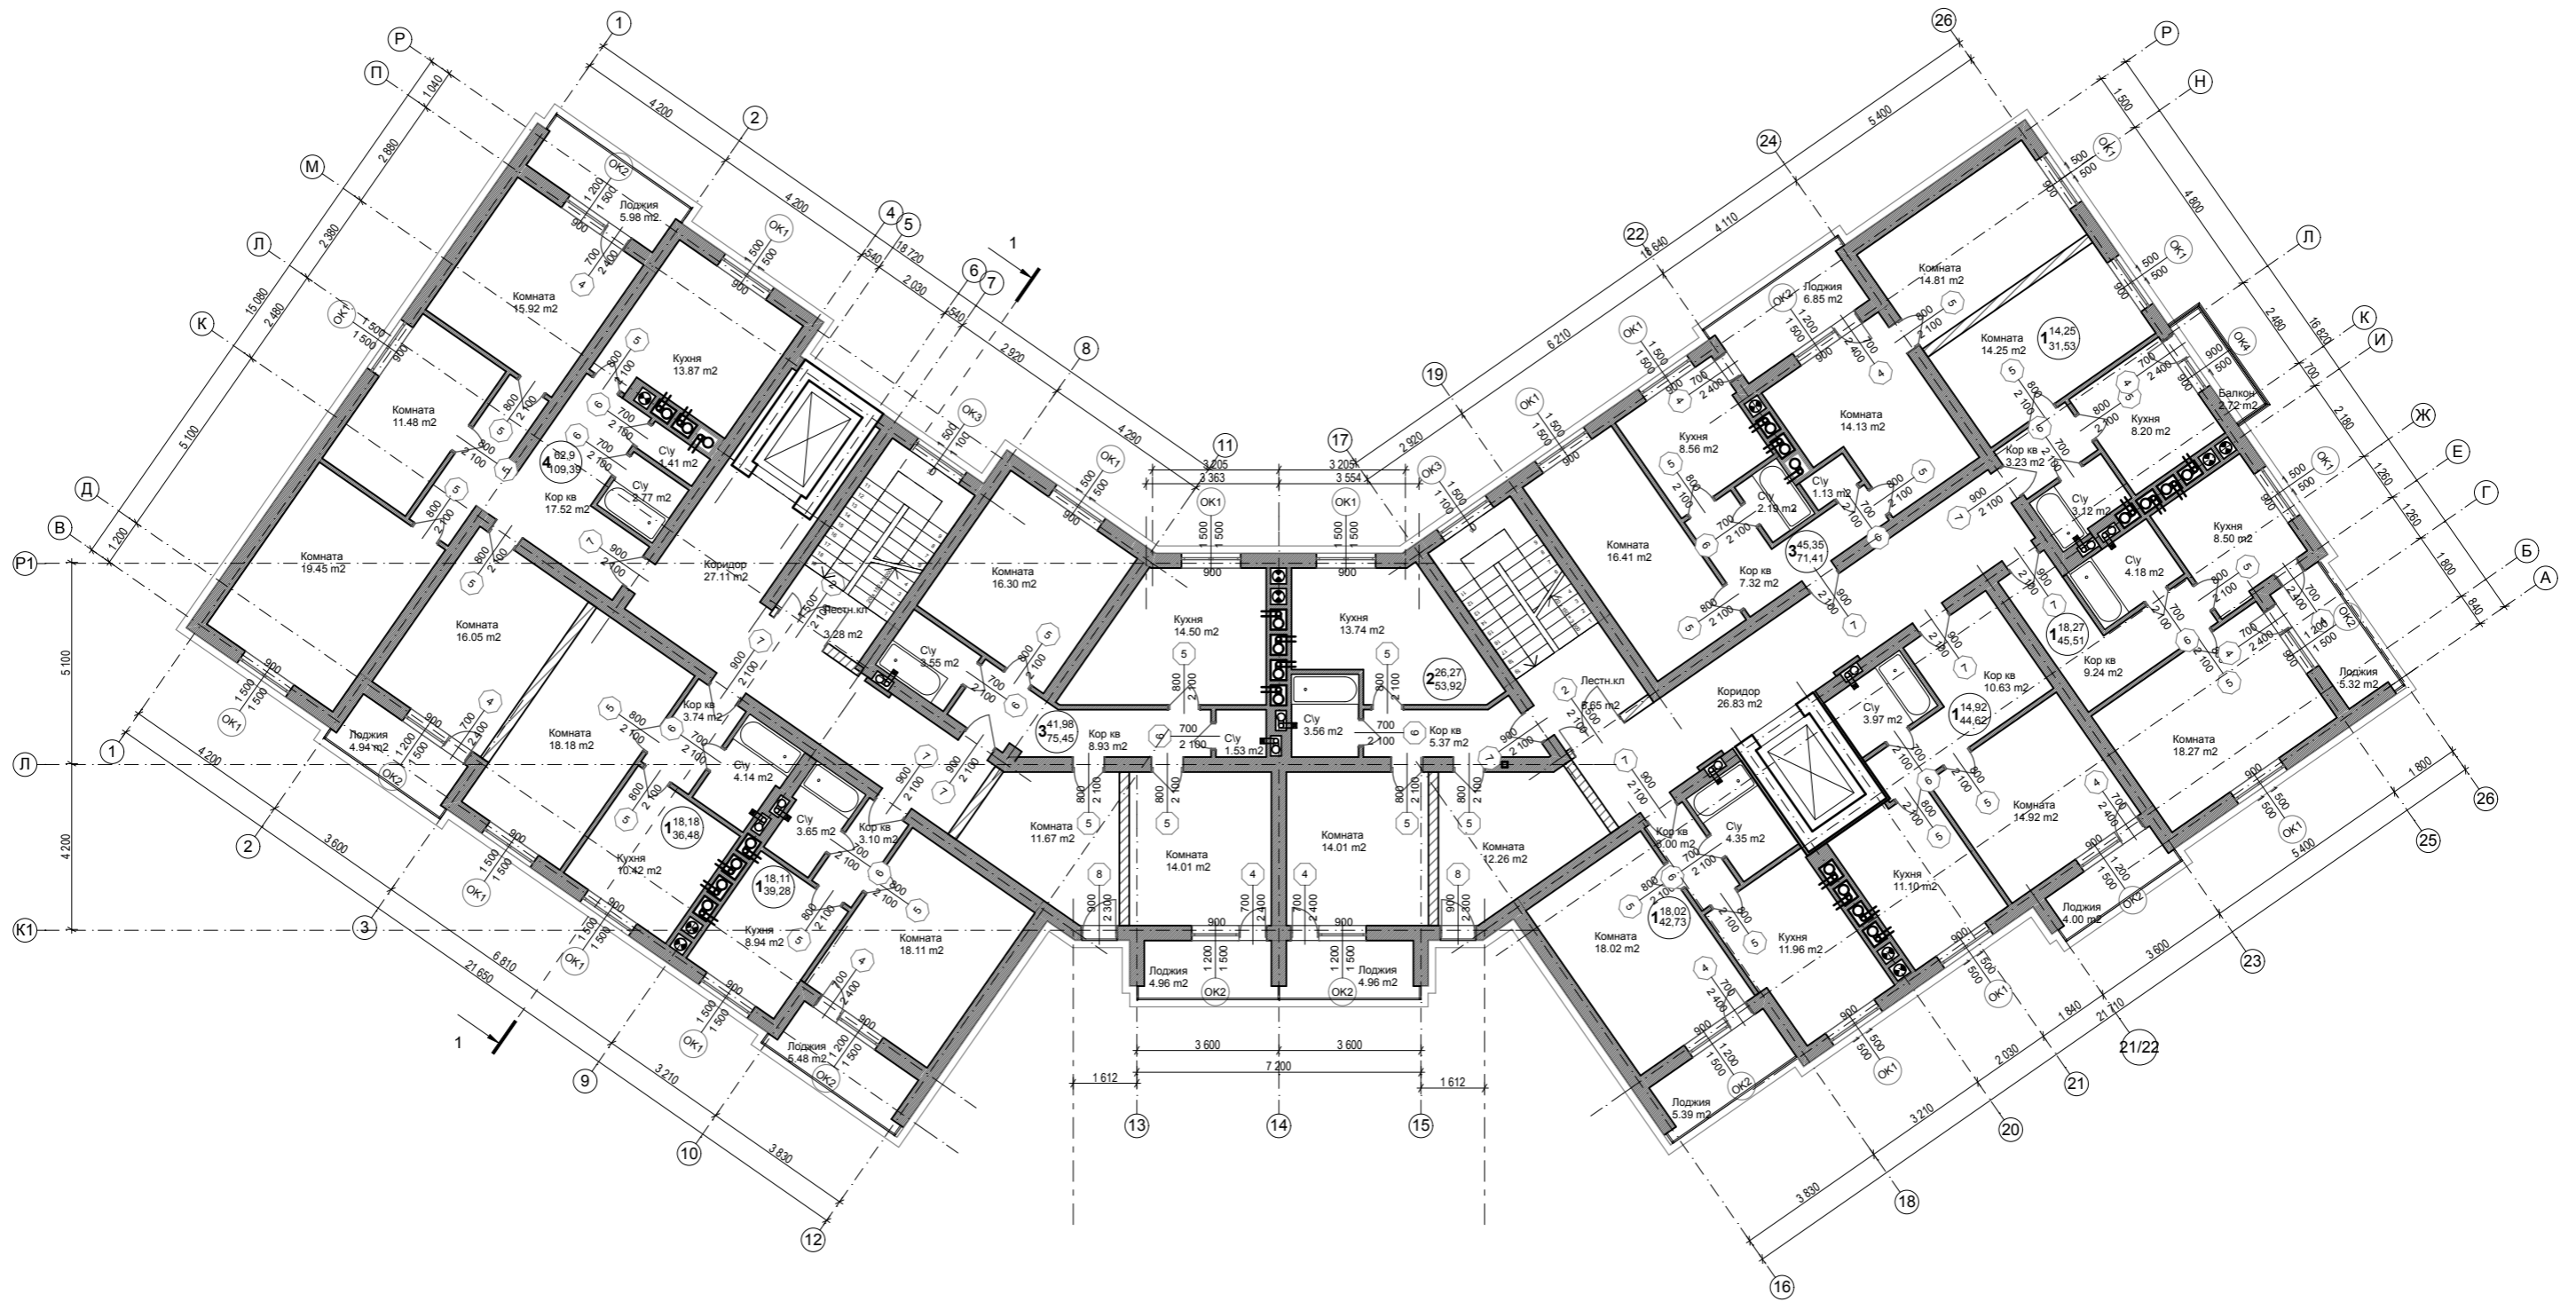


						07-06-2012-AP		
						Квартал многоквартирных жилых домов по пр-ту Победы - ул. Станочной в г. Калининграде.		
						I - этап жилой дом №1 по СПОЗУ		
						Стадия	Лист	Листов
						П	4	
						ООО "Гражданское и промышленное проектирование"		
Изм.	Кол.уч.	Лист	Идок.	Подпись	Дата			
ГИП		Доропейко		<i>[Signature]</i>				
Выполнил		Юров В.В.		<i>[Signature]</i>				
						План 4 этажа		

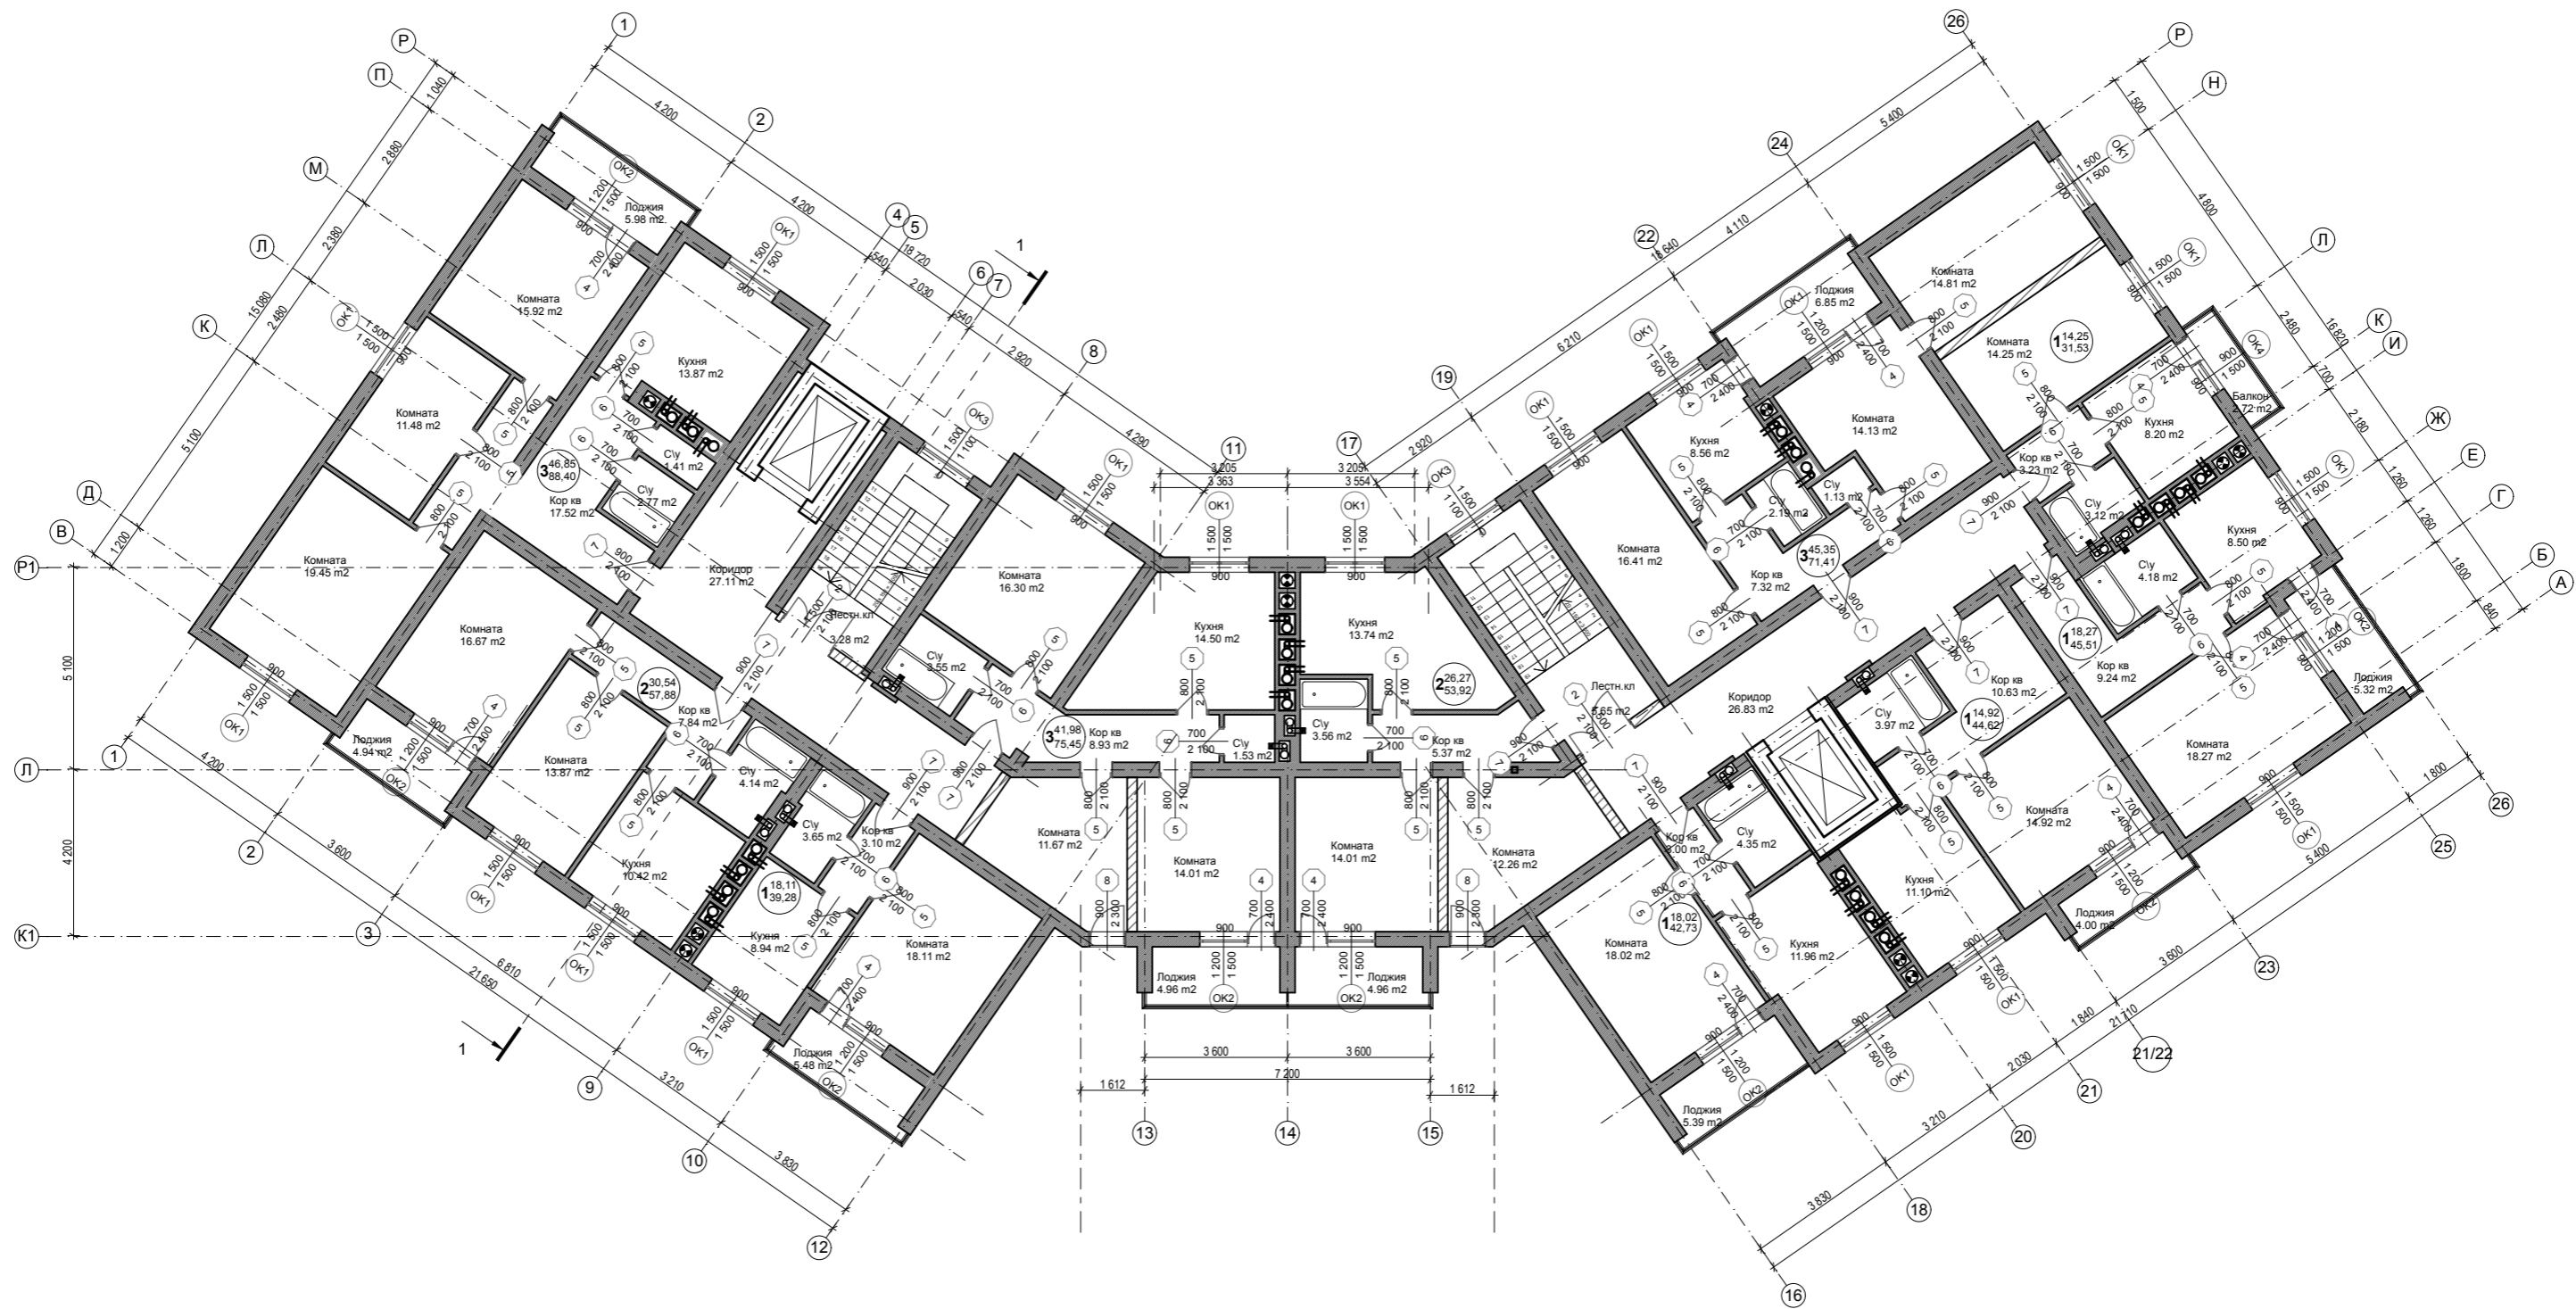

						07-06-2012-AP		
						Квартал многоквартирных жилых домов по пр-ту Победы - ул. Станочной в г. Калининграде.		
						I - этап жилой дом №1 по СПОЗУ		
Изм.	Кол.уч.	Лист	Ндок.	Подпись	Дата	Стадия	Лист	Листов
				<i>[Signature]</i>		П	5	
План 5 этажа						ООО "Гражданское и промышленное проектирование"		

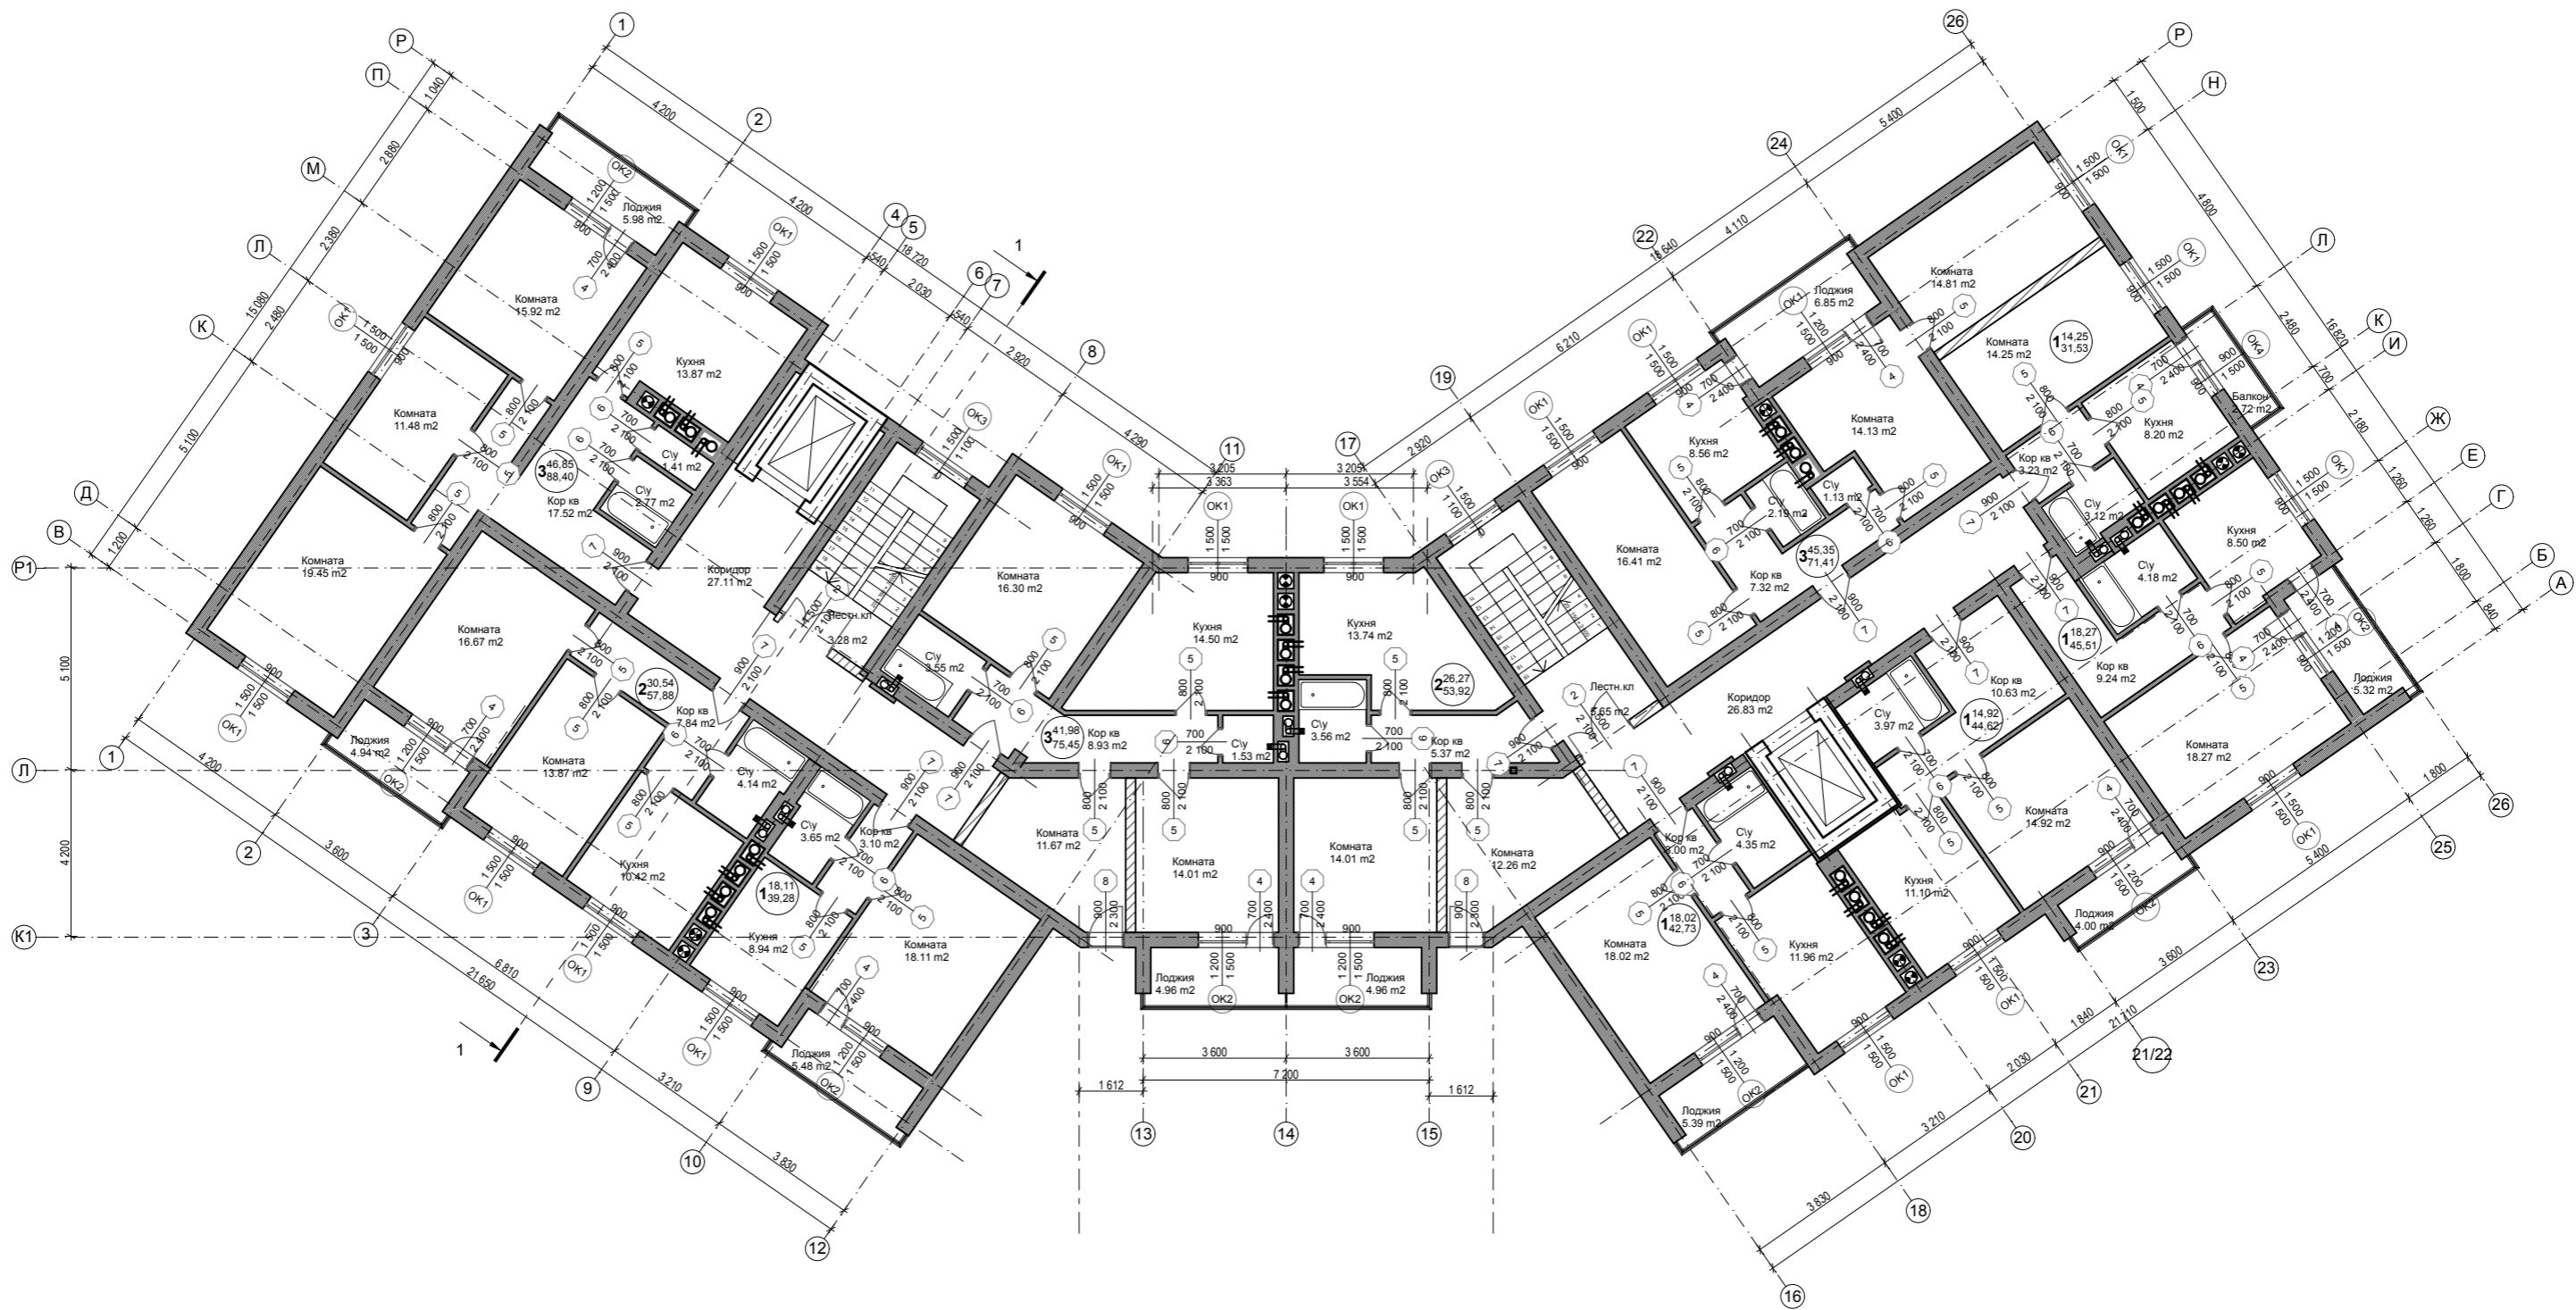


						07-06-2012-AP		
						Квартал многоквартирных жилых домов по пр-ту Победы - ул. Станочной в г. Калининграде.		
						I - этап жилой дом №1 по СПОЗУ		
Изм.	Кол.уч.	Лист	Идок.	Подпись	Дата	Стадия	Лист	Листов
						П	6	
ГИП <u>Доропейко</u> Выполнил <u>Юров В.В.</u>						ООО "Гражданское и промышленное проектирование"		
План 6 этажа								

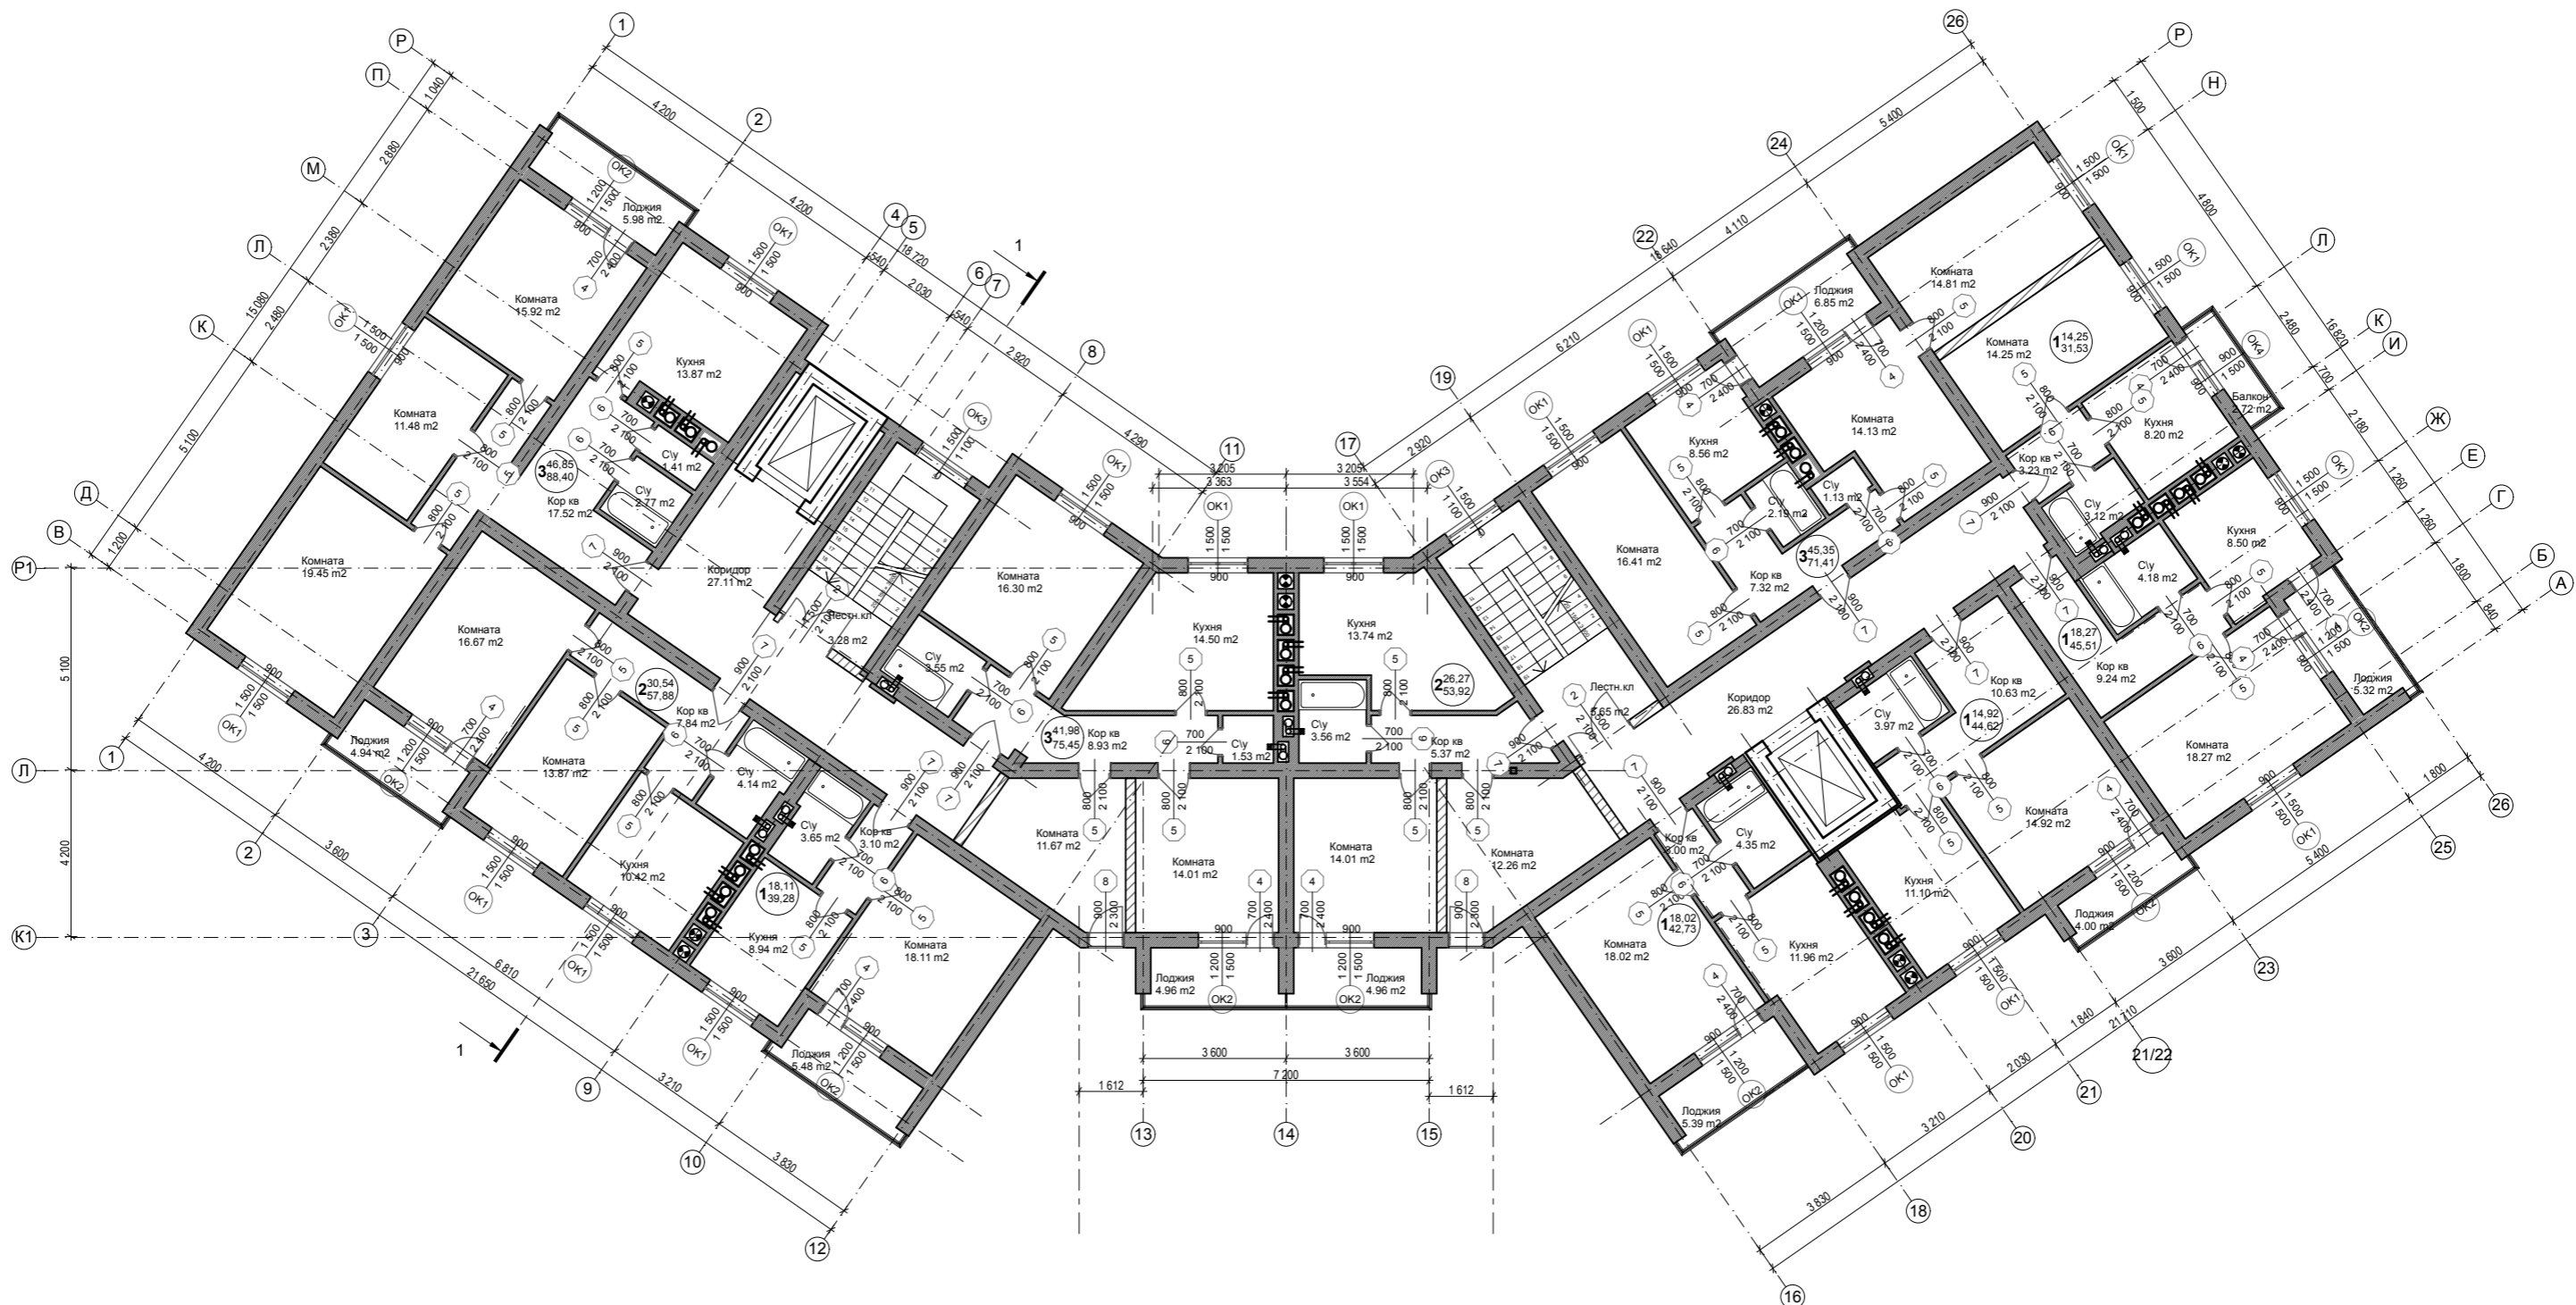

Изм.	Кол.уч.	Лист	Индок.	Подпись	Дата
				<i>[Signature]</i>	
ГИП	Доропейко				
Выполнил	Юров В.В.				

07-06-2012-AP		
Квартал многоквартирных жилых домов по пр-ту Победы - ул. Станочной в г. Калининграде.		
I - этап жилой дом №1 по СПОЗУ		Стадия
План 7 этажа		Лист
П	7	Листов
ООО "Гражданское и промышленное проектирование"		

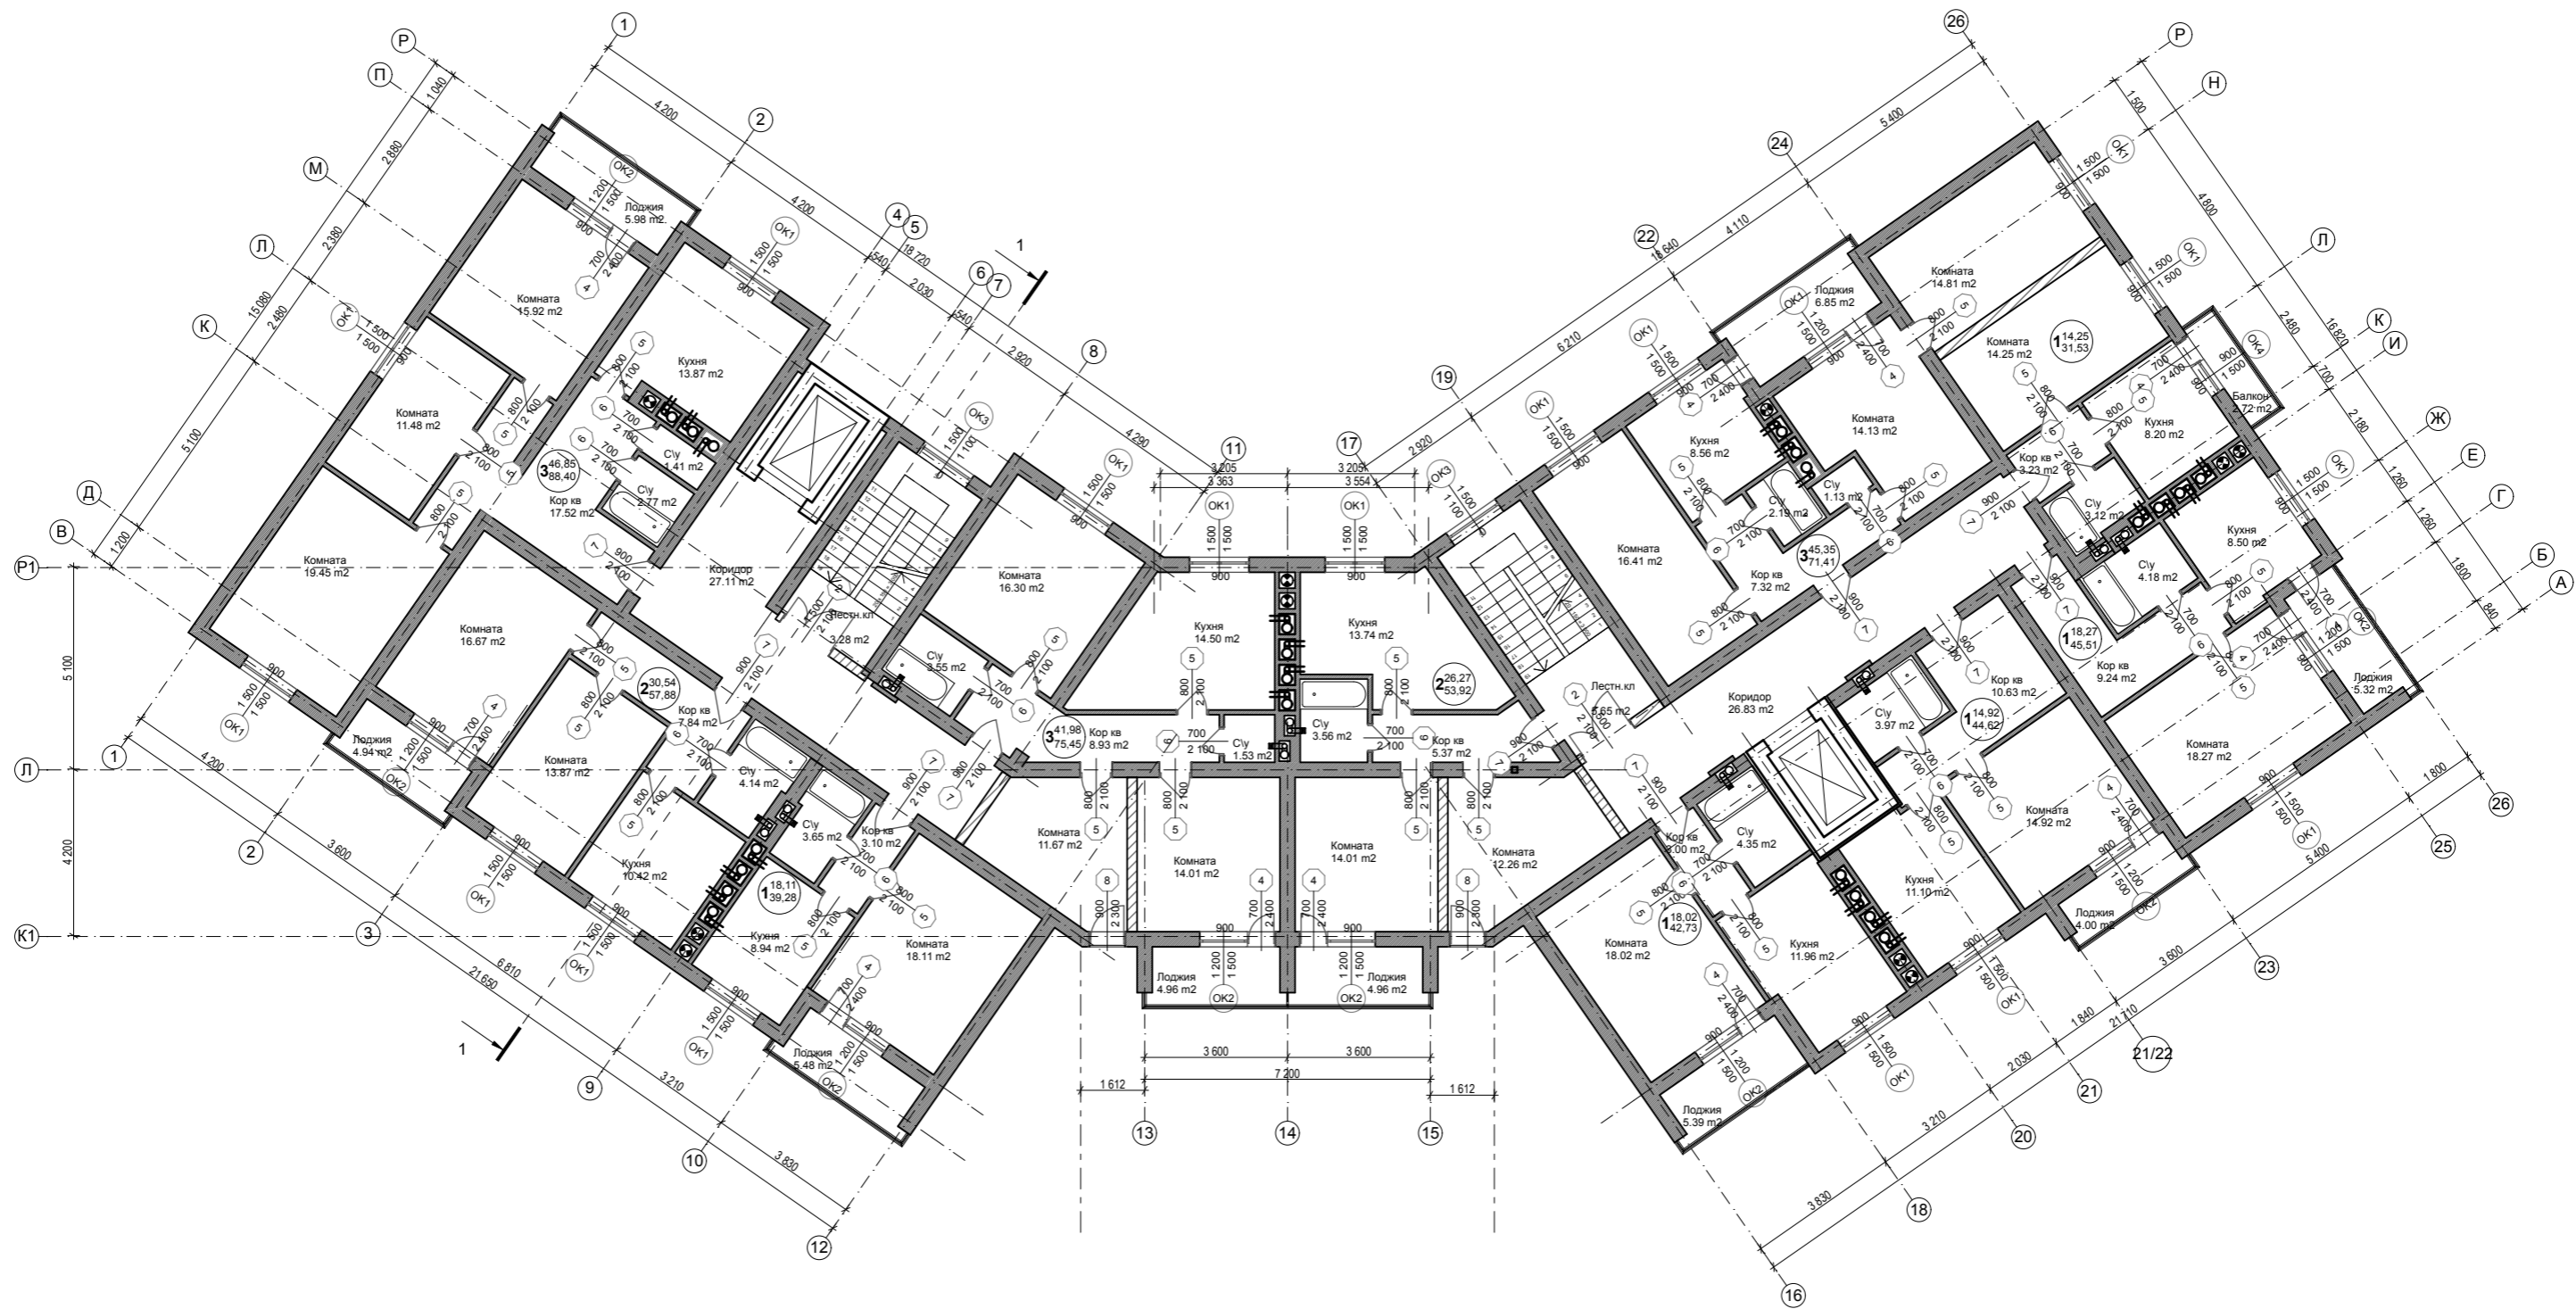

						07-06-2012-AP		
						Квартал многоквартирных жилых домов по пр-ту Победы - ул. Станочной в г. Калининграде.		
						I - этап жилой дом №1 по СПОЗУ		
						Стадия	Лист	Листов
						П	8	
						ООО "Гражданское и промышленное проектирование"		
Изм.	Кол.уч.	Лист	Идок.	Подпись	Дата			
ГИП		Доропейко		<i>[Signature]</i>				
Выполнил		Юров В.В.		<i>[Signature]</i>				

План 8 этажа